


地積測量図

地番 ①8番1、②8番3
土地の所在 盛岡市浅岸字稻久保

多角点網図

縮尺=1/2500

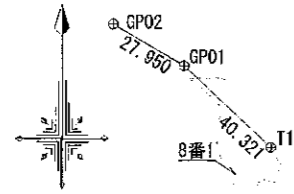

多角点座標一覧表

点名	X座標	Y座標	備考
矢巾	-44734.820	29097.362	与点:電子基準点
玉山	-16463.442	29370.237	与点:電子基準点
川井2	-39870.549	50883.151	与点:電子基準点
GPO1	-32214.761	30207.619	新点:GPS多角点(刻み)
GPO2	-32200.616	30183.612	新点:GPS多角点(刻み)
T1	-32242.307	30237.064	新点:多角点(刻み)

測量年月日：平成30年1月22日

- ・GPS多角測量:GPO1,GPO2 観測方法:ネットワーク型RTK方式(単点観測法)
- ・多角測量(TS):T1 観測方法:放射法

求積表

地番	①8番1			
NO	Xn	Yn	Yn+1-Yn-1	Xn · (Yn+1-Yn-1)
X1	-32240.135	30234.799	12.511	-406580.342485
G8	-32237.597	30233.193	-4.849	156320.107853
G7	-32231.395	30229.950	-6.094	196418.121130
G6	-32226.707	30227.099	-4.836	166816.128346
G5	-32223.680	30225.115	-5.606	180545.950080
G4	-32219.412	30221.493	-5.634	181524.167208
G3Y	-32218.832	30219.481	-11.847	384918.385904
G1Y	-32219.074	30209.546	-9.183	296887.765542
G2	-32219.963	30210.298	3.998	-128816.412074
G16	-32222.200	30213.544	9.156	-296026.463200
G17	-32228.051	30219.454	6.540	-210771.463540
G18	-32231.047	30220.084	0.609	-2223.942243
G19	-32232.707	30219.523	-1.134	36551.889738
G173Y	-32235.722	30218.950	-0.845	27239.185090
G174Y	-32240.802	30218.678	0.938	-30241.872276
G175	-32245.177	30219.888	1.904	-61394.817008
X2	-32247.582	30220.582	14.911	-480843.695202
合計				-596.306138
面積				298.1630690
地積				298.16 m ²
坪数				90.19 坪


地番	②8番3			
NO	Xn	Yn	Yn+1-Yn-1	Xn · (Yn+1-Yn-1)
X2	-32247.582	30220.582	-13.052	420895.440264
G176	-32251.621	30221.747	4.759	-153485.464339
G177	-32265.980	30225.341	7.189	-231888.240220
G178	-32260.478	30228.935	7.673	-247534.647594
G180	-32254.017	30233.014	5.936	-191459.844912
G181	-32253.269	30234.872	5.360	-172877.521840
G13	-32254.026	30238.374	5.628	-181525.658328
G11	-32247.885	30240.500	-1.938	62496.401130
G10	-32242.803	30236.436	-5.121	165115.394163
G9	-32241.051	30235.379	-1.637	52778.600487
X1	-32240.135	30234.799	-14.797	477057.277595
合計				-428.263694
面積				214.1318470
地積				214.13 m ²
坪数				64.77 坪

地番	地積
①8番1	298.16 m ²
②8番3	214.13 m ²

総合計面積 512.2849160 m²

不動産調査報告書番号 1800124

(平成30年6月14日作成)

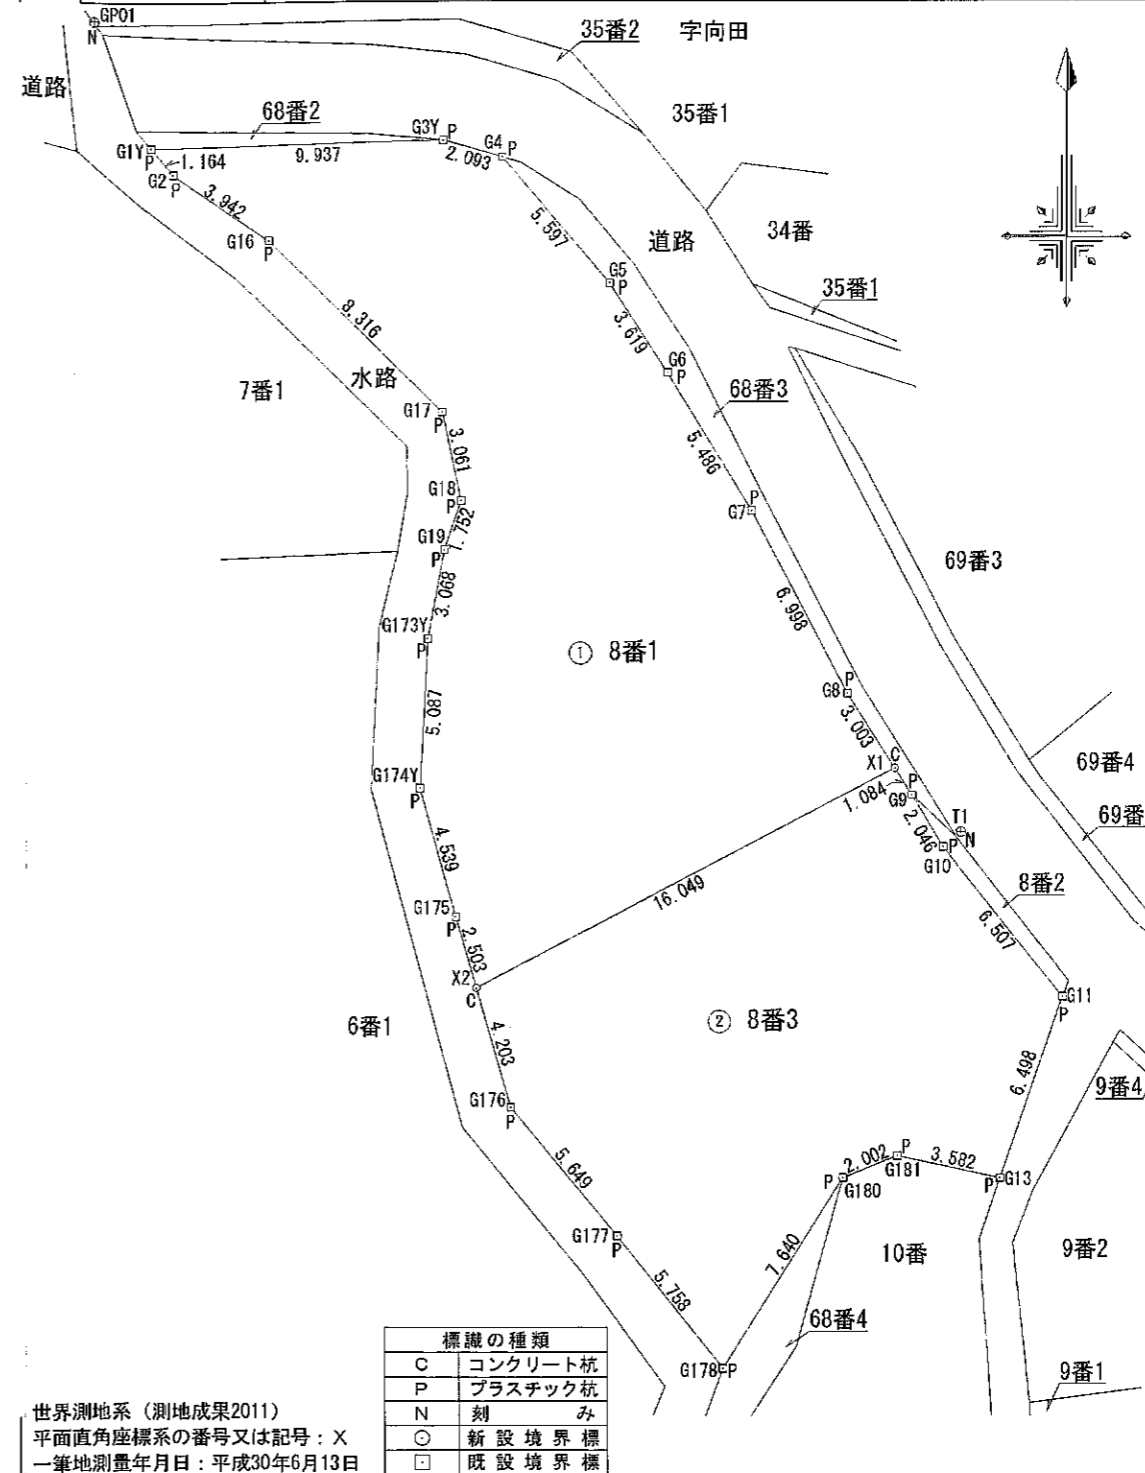

標識の種類	
C	コンクリート杭
P	プラスチック杭
N	刻み
○	新設境界標
□	既設境界標

世界測地系(測地成果2011)
平面直角座標系の番号又は記号:X
一筆地測量年月日:平成30年6月13日

縮尺 1/250