


この図面は参考資料としてご利用ください。
なお、正確な埋設位置は試掘のうえ確認を
お願いします。 盛岡市上下水道局

10m

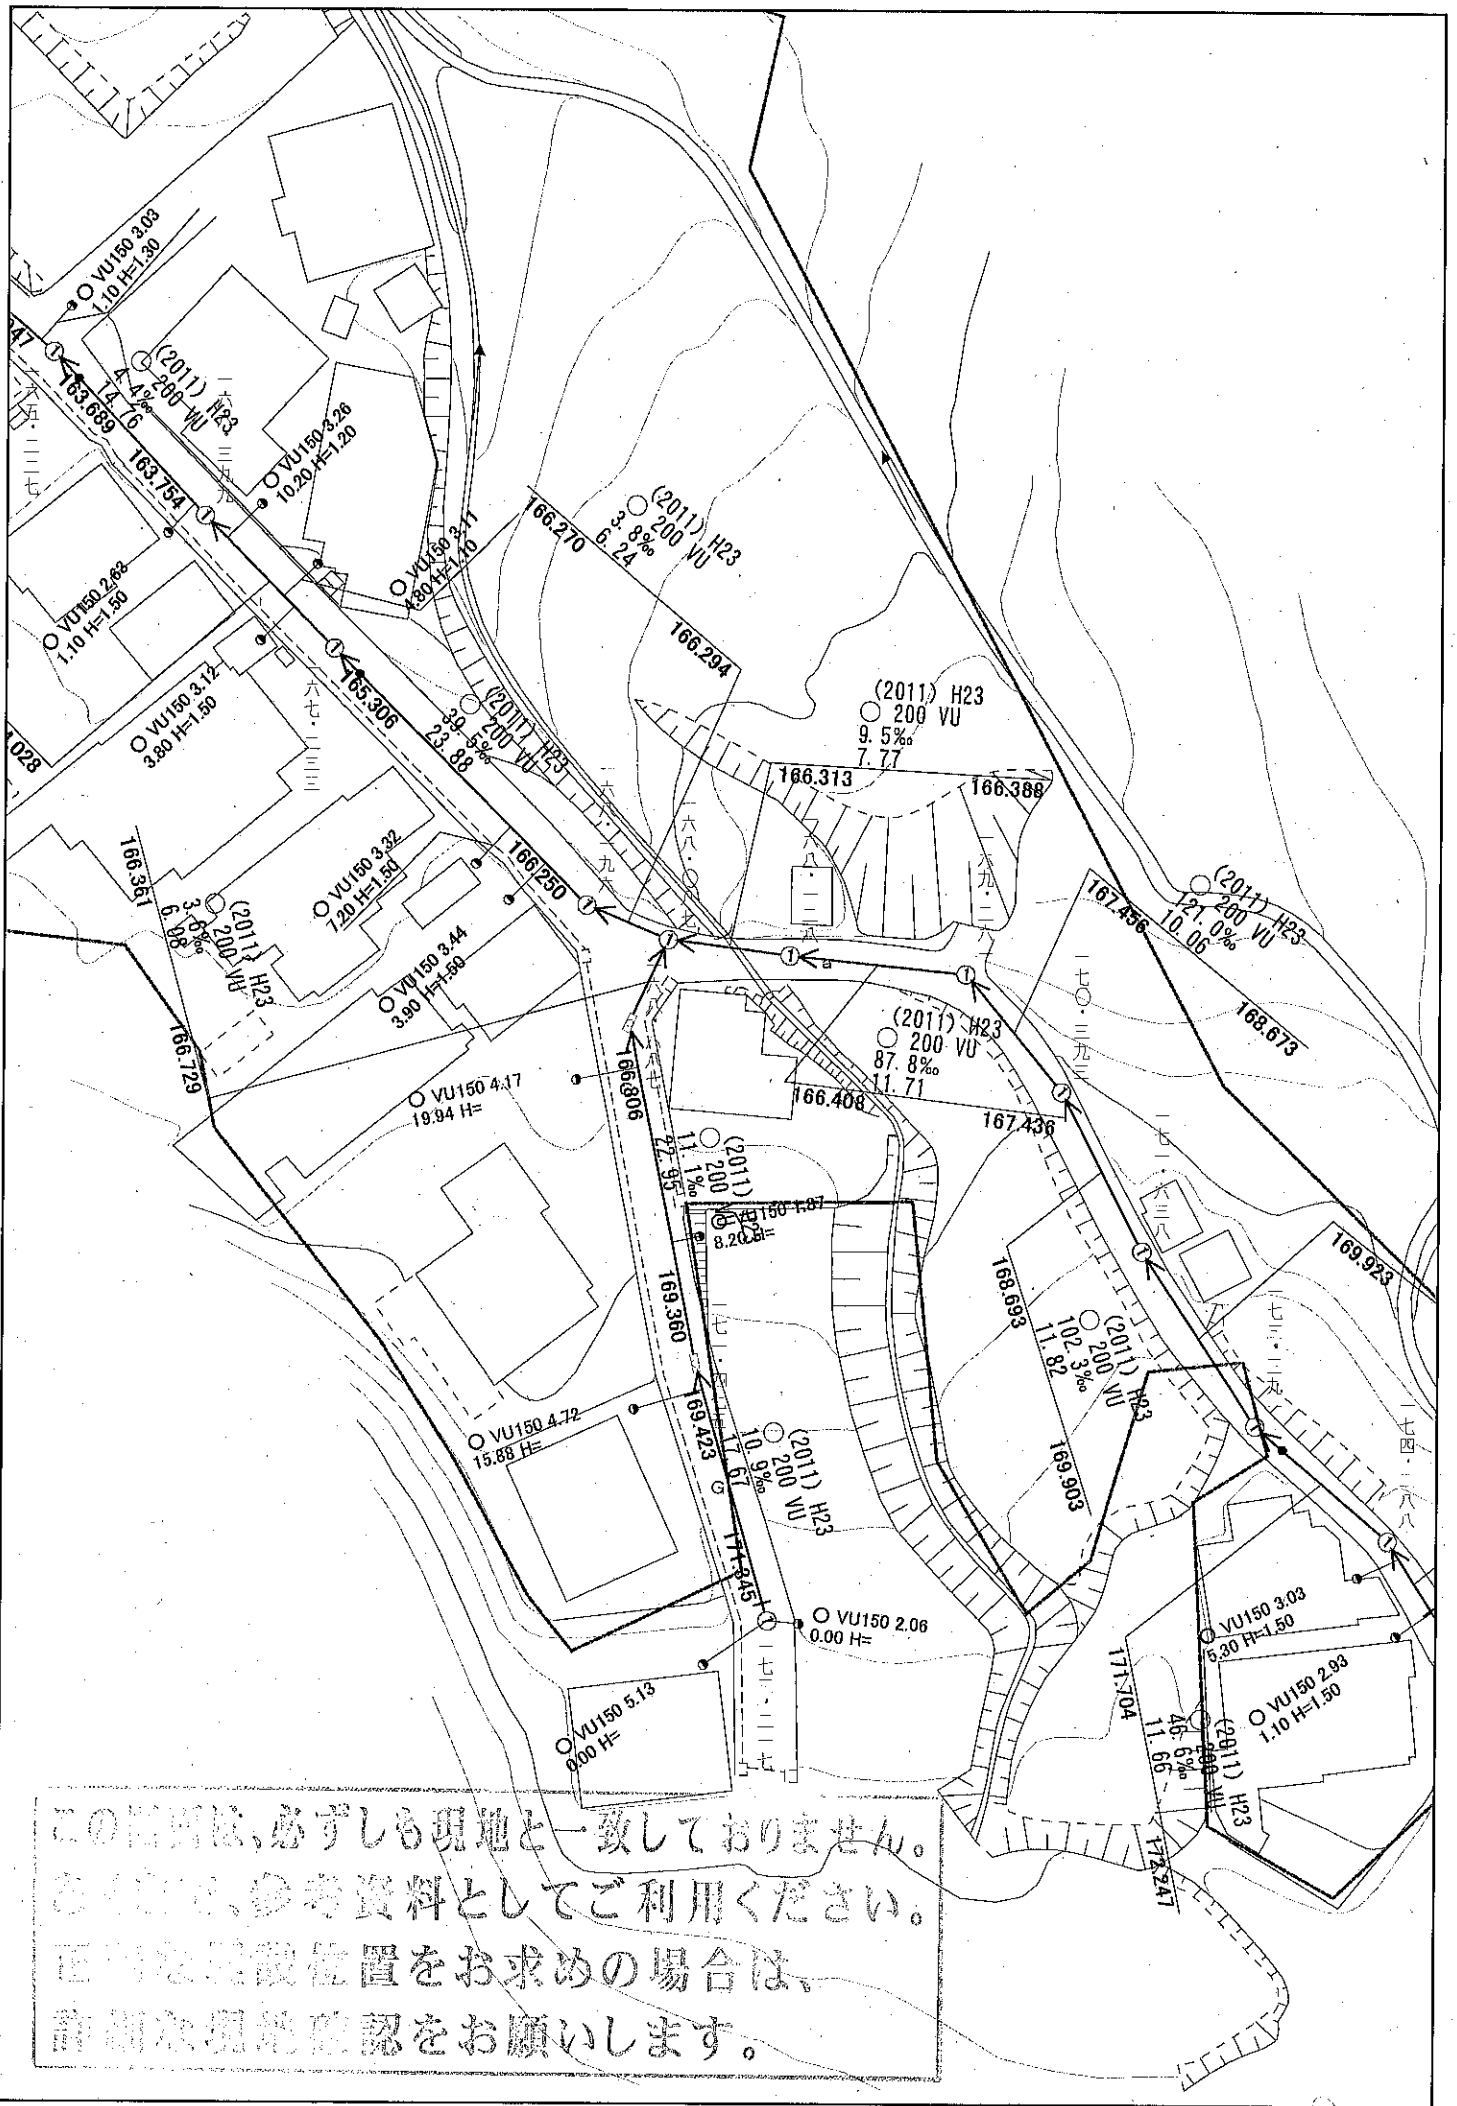

この図面は、必ずしも現地と一致しておりません。
 必ずしも、参考資料としてご利用ください。
 正確な建設位置をお求めの場合は、
 詳細な現地確認をお願いします。