
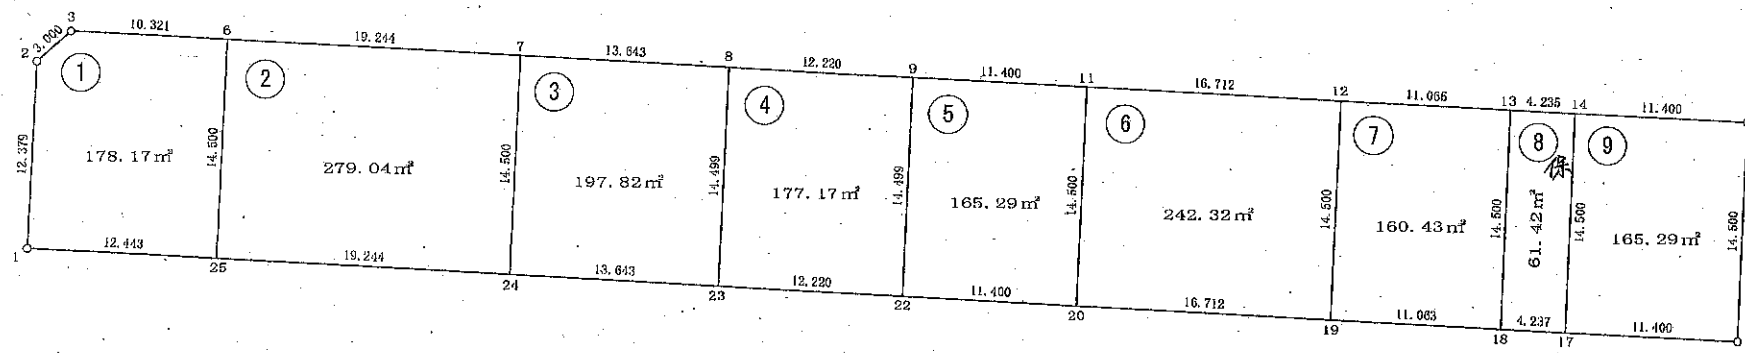


R3. 8.24

太田地区土地区画整理事業画地確定図

縮尺 1:500

街区番号	129	街区面積	1,627.00㎡
------	-----	------	-----------

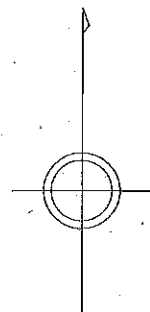

(お願い)

この確定図の辺長及び面積については街築工事等により差違が生じますのでご留意ください。