

地番	131-1、131-2 131-3ないし131-8	地積測量図
土地の所在	紫波郡紫波町二日町字山子	


多角点網図

基準点座標リスト(使用した与点)				
測点の種類	点名	X座標	Y座標	標識
電子基準点	矢巾	-44734.820	29097.352	—
電子基準点	花巻A	-70805.246	19074.739	—
電子基準点	大迫	-59329.317	39555.759	—

GNSS観測年月日：令和 2年 4月 7日

基準点座標リスト(使用した与点)				
測点の種類	点名	X座標	Y座標	標識
GNSS多角点	120111G1	-48181.607	28747.110	金属錐
GNSS多角点	120111G2	-48209.694	28642.669	金属錐
基礎多角点	T1	-48235.814	28638.244	金属錐
基礎多角点	T2	-48248.280	28679.815	木杭(亡失)
基礎多角点	T3	-48232.898	28710.862	木杭(亡失)
基礎多角点	T4	-48190.314	28700.368	金属錐
基礎多角点	T5	-48200.408	28665.419	金属錐

多角点観測年月日：令和 4年 9月21日

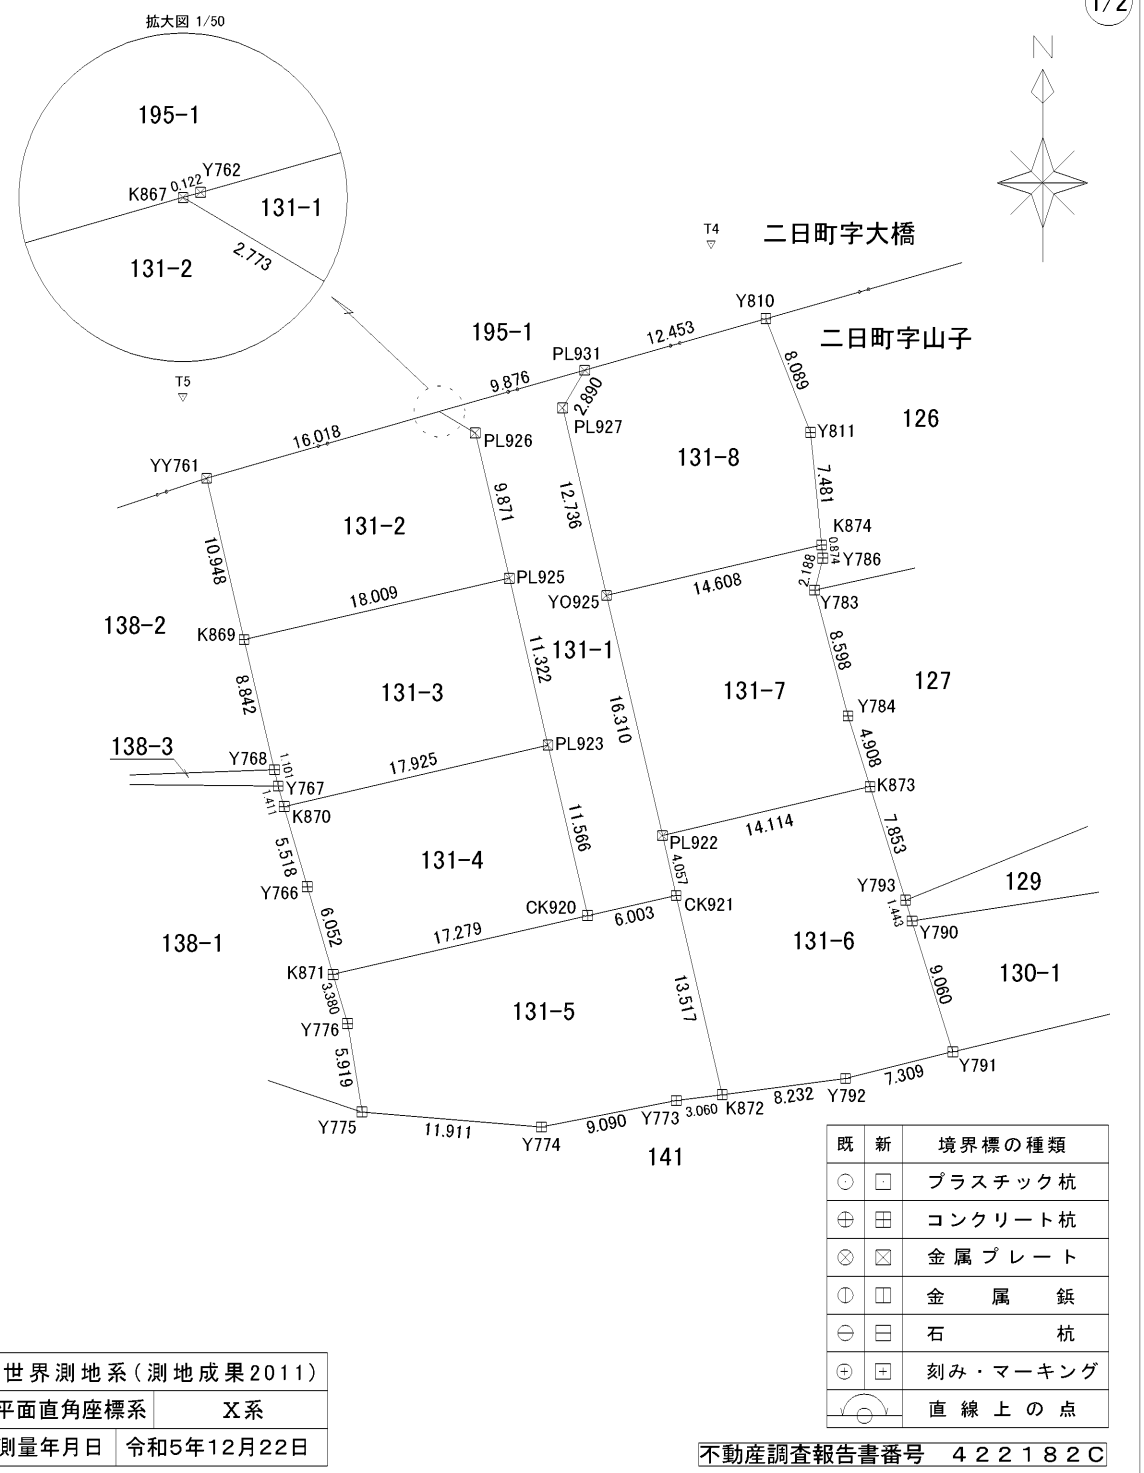

作成者	盛岡市津志田14地割126番地 土地家屋調査士法人 グランプラス 社員・土地家屋調査士 岩崎 久哉 (令和 5年 12月 22日作成)	申請人	株式会社アプローチ 代表取締役 瀬川 晴雄	縮尺 1/500
-----	--	-----	--------------------------	----------

地番	131-1、131-2 131-3ないし131-8	地積測量図
土地の所在	紫波郡紫波町二日町字山子	

求積表

2/2

地番	131-5			
NO	X _n	Y _n	Y _{n+1} -Y _{n-1}	X _n ・(Y _{n+1} -Y _{n-1})
K871	-48238.648	28675.354	15.876	-765836.775648
CK920	-48234.744	28692.186	22.687	-1094301.637128
CK921	-48233.418	28698.041	8.902	-429373.887036
K872	-48246.587	28701.088	0.013	-627.205631
Y773	-48246.984	28698.054	-11.956	576840.940704
Y774	-48248.723	28689.132	-20.792	1003187.448616
Y775	-48247.732	28677.262	-12.822	618632.419704
Y776	-48241.890	28676.310	-1.908	92045.526120
合計				566.829701
合計面積				283.4148505
地積				283.41 m ²
坪数				85.73 坪

地番	131-6			
NO	X _n	Y _n	Y _{n+1} -Y _{n-1}	X _n ・(Y _{n+1} -Y _{n-1})
PL922	-48229.463	28697.139	12.837	-619121.616531
K873	-48226.233	28710.878	16.078	-775381.374174
Y793	-48233.730	28713.217	2.769	-133559.198370
Y790	-48235.107	28713.647	3.127	-150831.179589
Y791	-48243.756	28716.344	-4.396	212079.551376
Y792	-48245.520	28709.251	-15.256	736033.653120
K872	-48246.587	28701.088	-11.210	540844.240270
CK921	-48233.418	28698.041	-3.949	190473.767682
合計				537.843784
合計面積				268.9218920
地積				268.92 m ²
坪数				81.34 坪

地番	131-7			
NO	X _n	Y _n	Y _{n+1} -Y _{n-1}	X _n ・(Y _{n+1} -Y _{n-1})
YO925	-48213.578	28693.439	10.524	-507399.694872
K874	-48210.249	28707.663	14.309	-689840.452941
Y786	-48211.119	28707.748	-0.458	22080.692502
Y783	-48213.239	28707.205	1.669	-80467.895891
Y784	-48221.548	28709.417	3.673	-177117.745804
K873	-48226.233	28710.878	-12.278	592121.688774
PL922	-48229.463	28697.139	-17.439	841073.605257
合計				450.197025
合計面積				225.0985125
地積				225.09 m ²
坪数				68.09 坪

地番	131-8			
NO	X _n	Y _n	Y _{n+1} -Y _{n-1}	X _n ・(Y _{n+1} -Y _{n-1})
PL931	-48198.684	28691.994	13.438	-647693.915592
Y810	-48195.276	28703.972	14.937	-719892.837612
Y811	-48202.804	28706.931	3.691	-177916.549564
K874	-48210.249	28707.663	-13.492	650452.679508
YO925	-48213.578	28693.439	-17.129	825850.377562
PL927	-48201.178	28690.534	-1.445	69650.702210
合計				450.456512
合計面積				225.2282560
地積				225.22 m ²
坪数				68.13 坪

総合計面積 1827.7157920 m²

地番	131-1			
NO	X _n	Y _n	Y _{n+1} -Y _{n-1}	X _n ・(Y _{n+1} -Y _{n-1})
K867	-48201.419	28682.378	-2.265	109176.214035
Y762	-48201.385	28682.495	9.616	-463504.518160
PL931	-48198.684	28691.994	8.039	-387469.220676
PL927	-48201.178	28690.534	1.445	-69650.702210
YO925	-48213.578	28693.439	6.605	-318450.682690
PL922	-48229.463	28697.139	4.602	-221951.988726
CK921	-48233.418	28698.041	-4.953	238900.119354
CK920	-48234.744	28692.186	-8.468	408451.812192
PL923	-48223.477	28689.573	-5.172	249411.823044
PL925	-48212.448	28687.014	-4.813	232046.512224
PL926	-48202.838	28684.760	-4.636	223468.356968
合計				427.725355
合計面積				213.8626775
地積				213.86 m ²
坪数				64.69 坪

地番	131-2			
NO	X _n	Y _n	Y _{n+1} -Y _{n-1}	X _n ・(Y _{n+1} -Y _{n-1})
YY761	-48205.839	28666.982	12.911	-622385.587329
K867	-48201.419	28682.378	17.778	-856924.826982
PL926	-48202.838	28684.760	4.636	-223468.356968
PL925	-48212.448	28687.014	-15.293	737312.967264
K869	-48216.501	28669.467	-20.032	965872.948032
合計				407.144017
合計面積				203.5720085
地積				203.57 m ²
坪数				61.58 坪

地番	131-3			
NO	X _n	Y _n	Y _{n+1} -Y _{n-1}	X _n ・(Y _{n+1} -Y _{n-1})
K869	-48216.501	28669.467	15.539	-749236.209039
PL925	-48212.448	28687.014	20.106	-969359.479488
PL923	-48223.477	28689.573	-14.899	718481.583823
K870	-48227.540	28672.115	-17.848	860765.133920
Y767	-48226.184	28671.725	-0.640	30864.757760
Y768	-48225.112	28671.475	-2.258	108892.302896
合計				408.089872
合計面積				204.0449360
地積				204.04 m ²
坪数				61.72 坪

地番	131-4			
NO	X _n	Y _n	Y _{n+1} -Y _{n-1}	X _n ・(Y _{n+1} -Y _{n-1})
K870	-48227.540	28672.115	15.931	-768312.939740
PL923	-48223.477	28689.573	20.071	-967893.406867
CK920	-48234.744	28692.186	-14.219	685849.824936
K871	-48238.648	28675.354	-18.544	894537.488512
Y766	-48232.843	28673.642	-3.239	156226.178477
合計				407.145318
合計面積				203.5726590
地積				203.57 m ²
坪数				61.58 坪

不動産調査報告書番号 422182C

作成者	盛岡市津志田14地割126番地 土地家屋調査士法人 グランプラス 社員・土地家屋調査士 岩崎 久哉 (令和 5年 12月 22日作成)	申請人	株式会社 アプローチ 代表取締役 瀬川 晴雄	縮尺	1/500
-----	--	-----	---------------------------	----	-------